




02.12.22  
O Funcionário,  
Recebi o Original.  
Divisão de Obras Particulares  
Câmara Municipal de Alcobaça

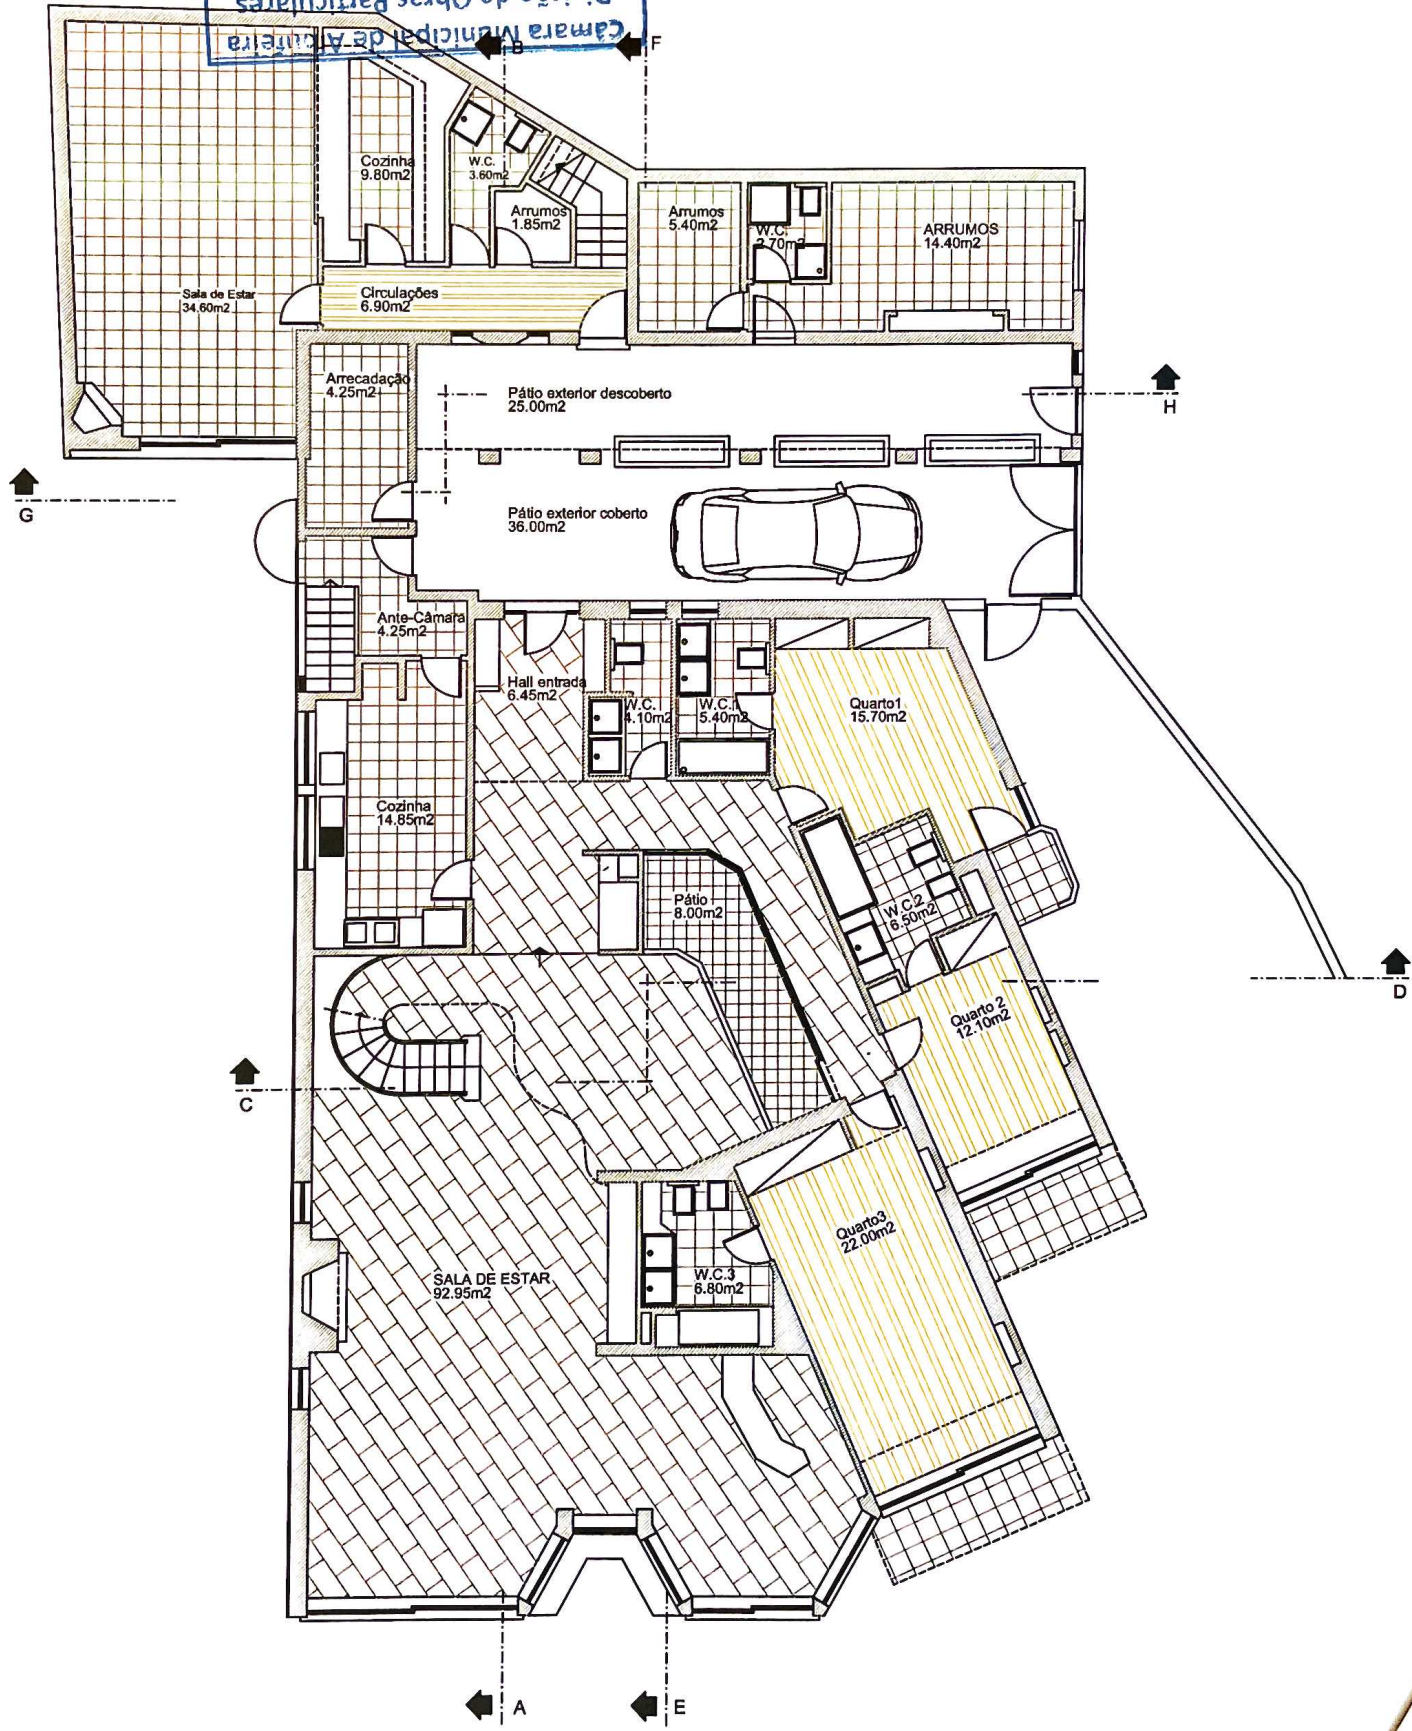

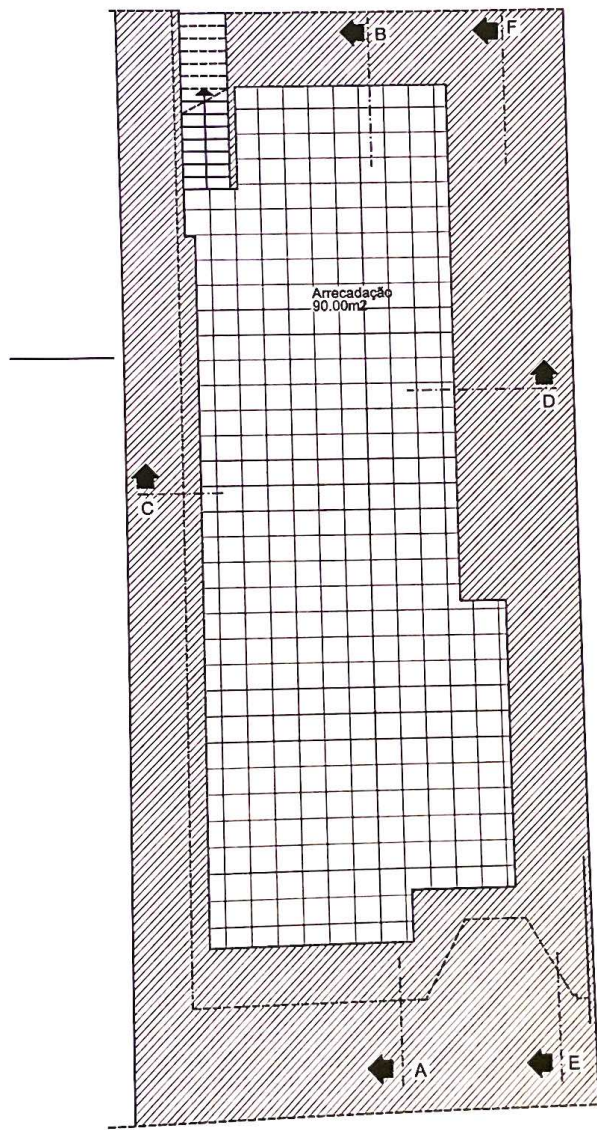


PLANTA CAVE

02/12/22  
O Funcionário,  
Recebi o Original.  
Divisão de Obras Particulares  
Câmara Municipal de Alameda

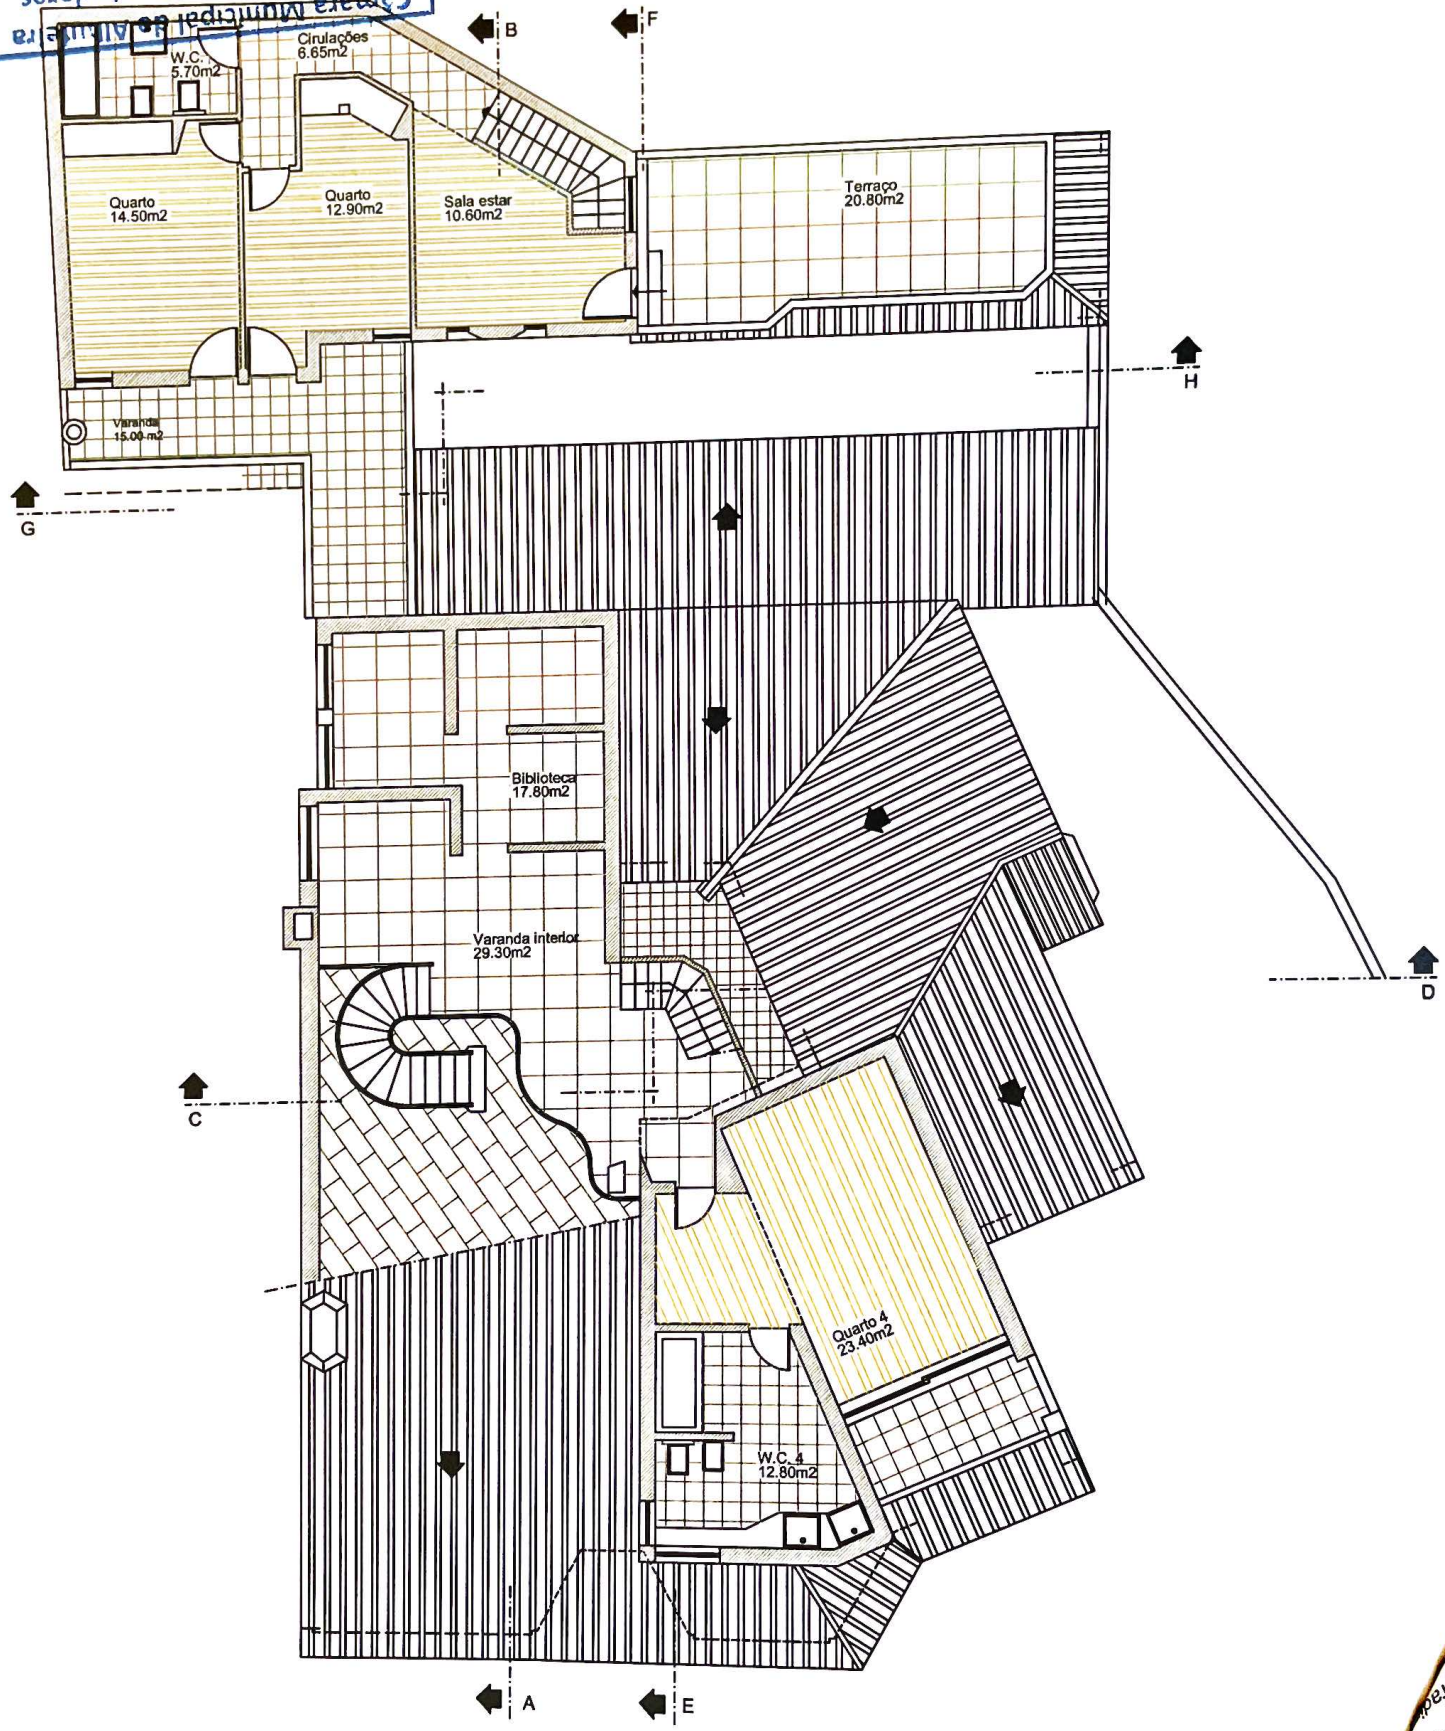

Grad  
Fol. 22

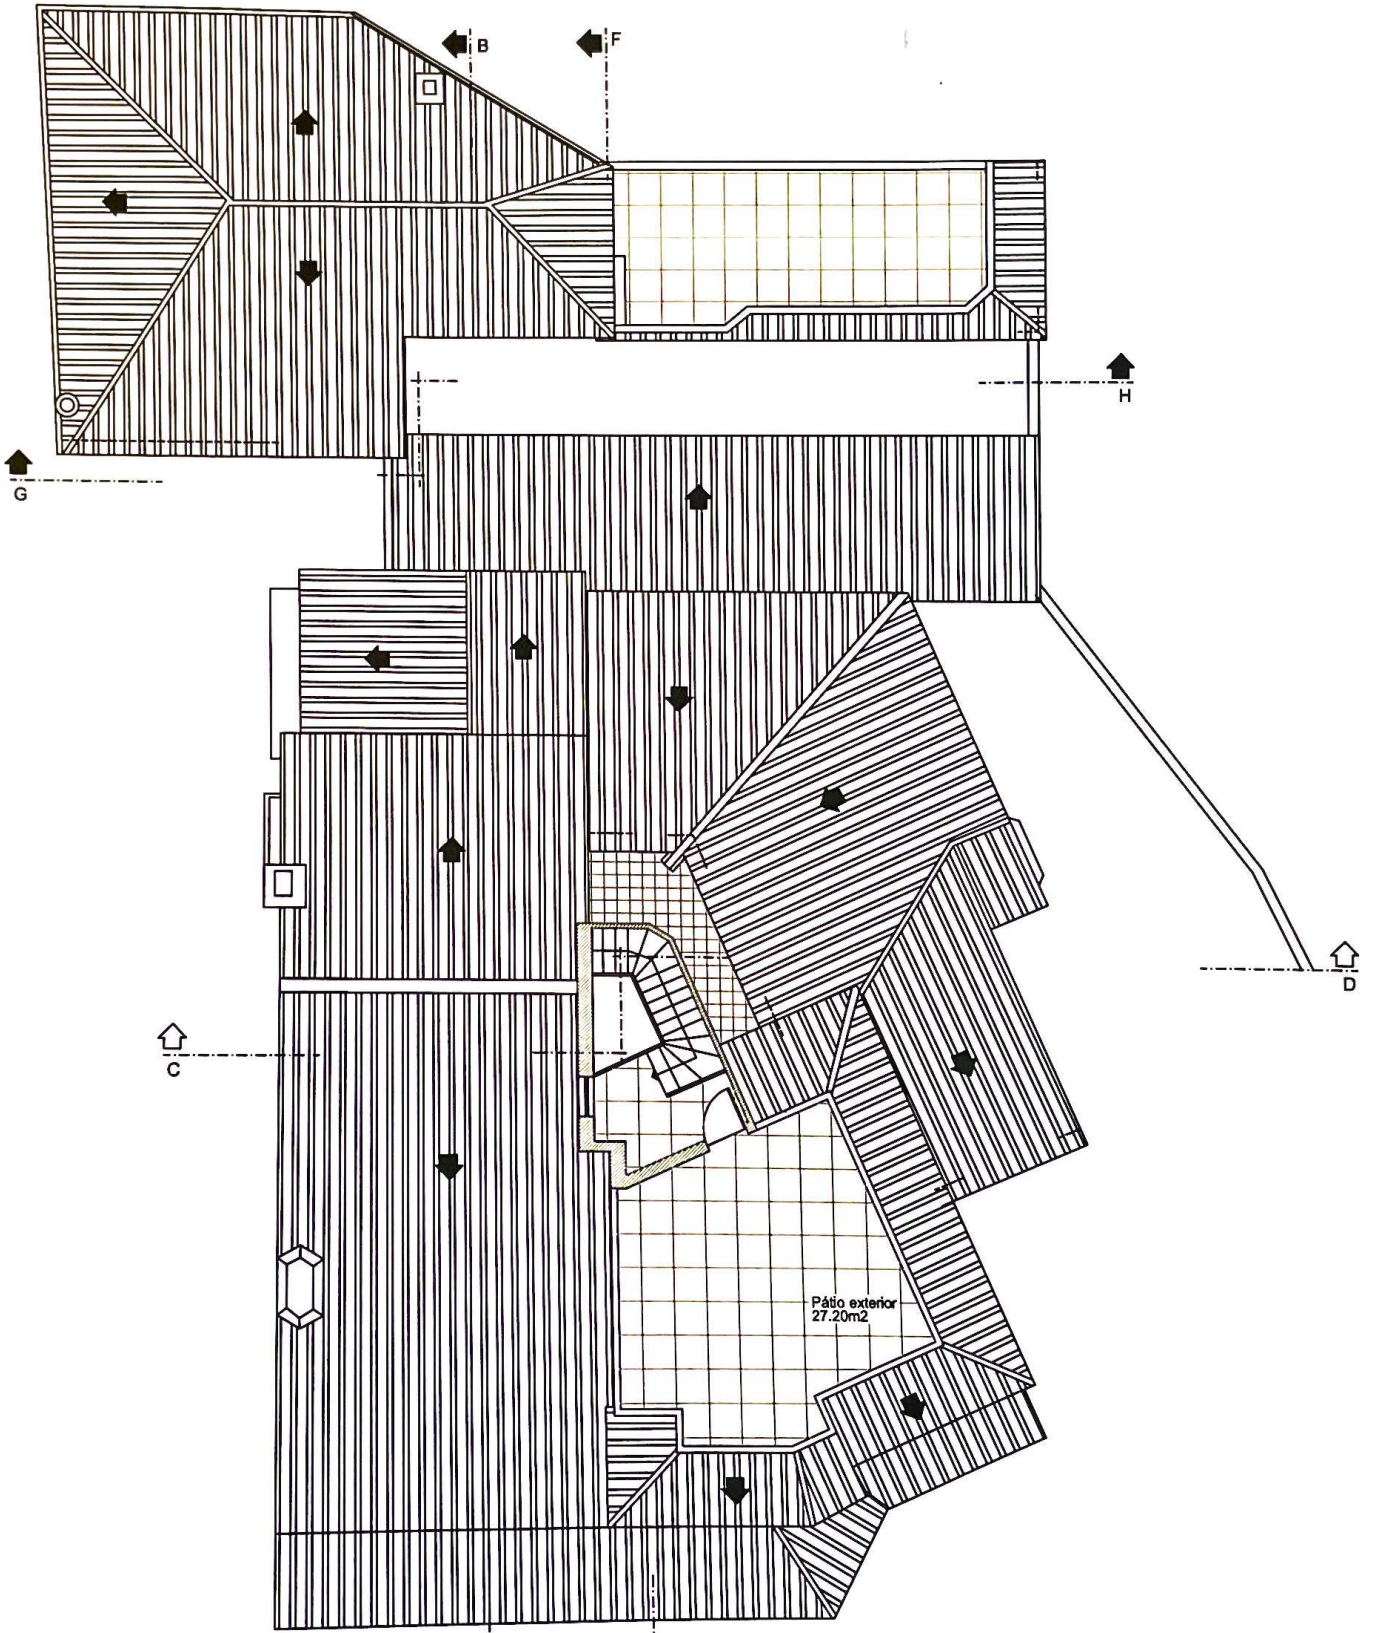

Assinado por: **JOÃO PEDRO GRADIM RIBEIRO**  
 Num. de Identificação: B069813370  
 Data: 2022.11.28 21:55:35+00'00'

**CARTÃO DE CIDADÃO**

A

E

C


D

H

G

B

F

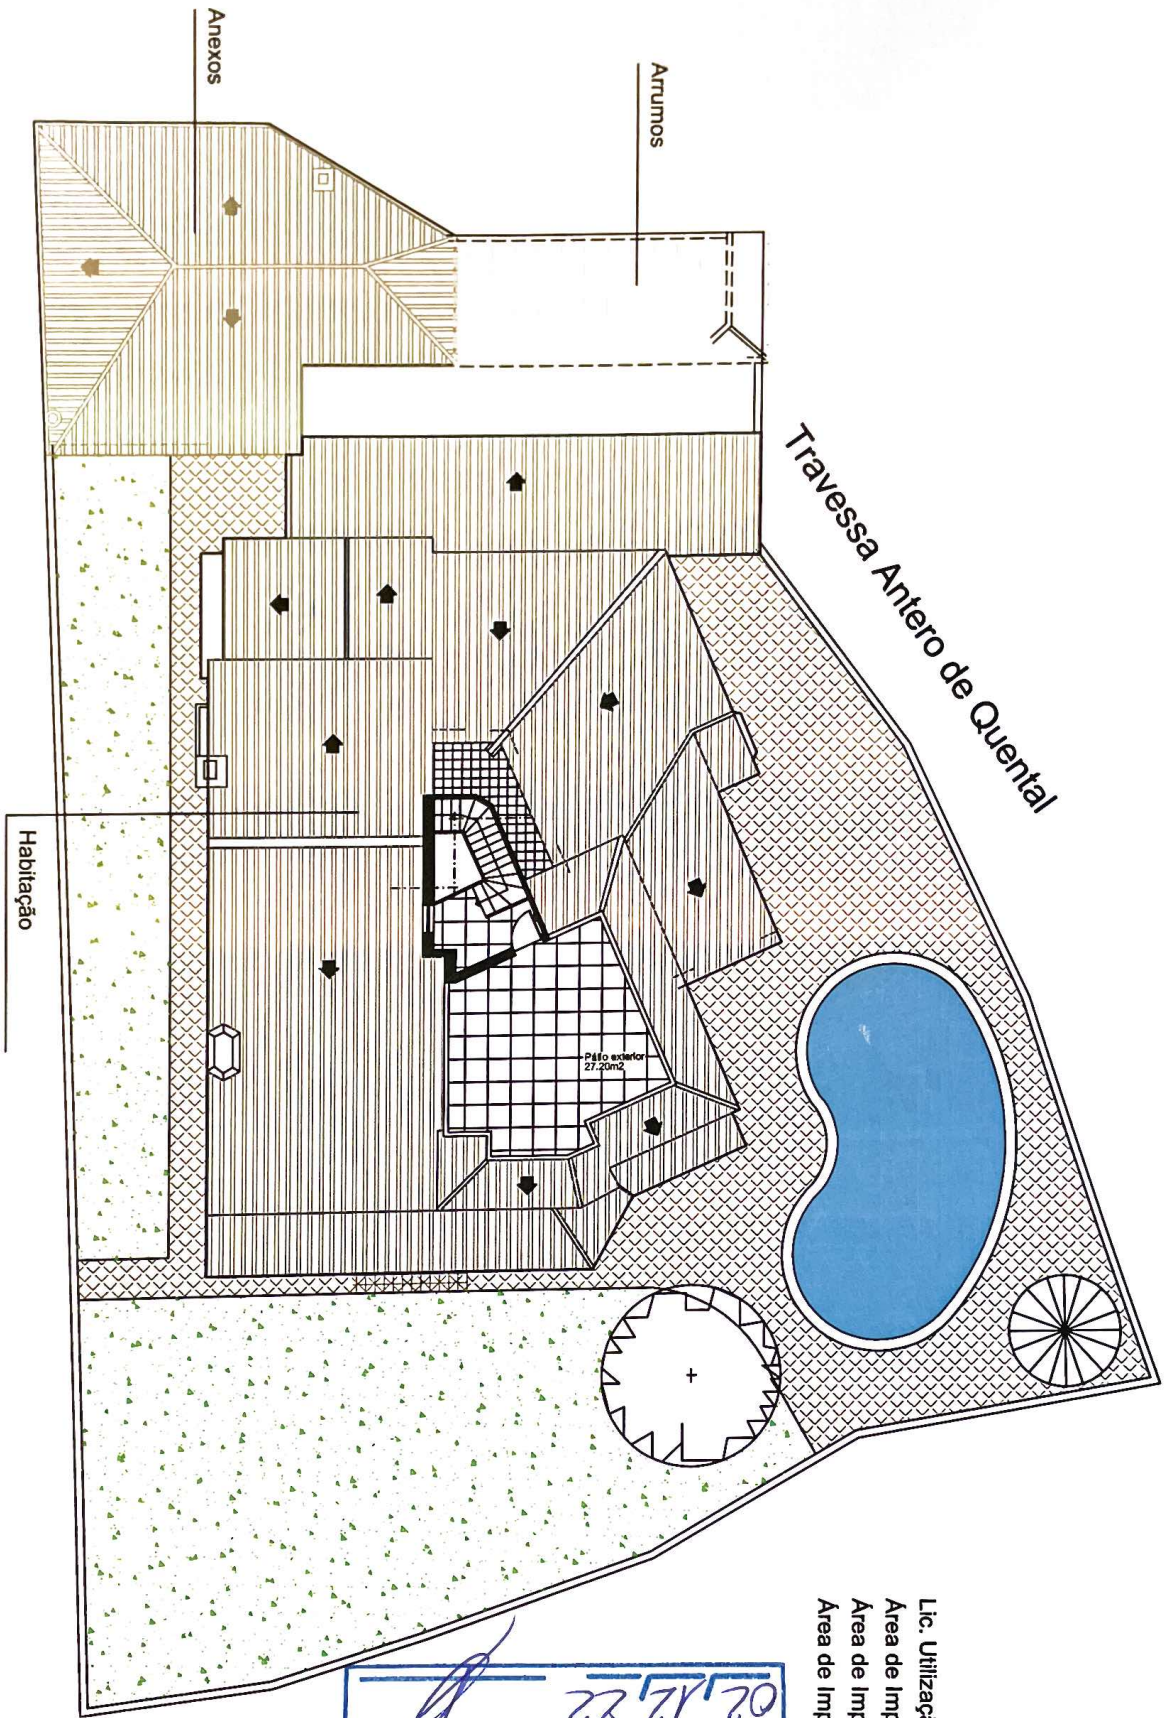

Lic. Utilização 32/17  
 Área de Implantação habitação - 403,60 m2  
 Área de Implantação Anexos - 71,60 m2  
 Área de Implantação Arrumos - 29,00 m2

**Câmara Municipal de Albufeira**  
 Divisão de Obras Particulares  
 Recebi o Original.  
 O Funcionário,  
 02/12/22

Assinado por: JOÃO PEDRO GRADIM RIBEIRO  
 Num. de identificação: B1069813370  
 Data: 2022.11.28 21:54:48+00'00"

**CARTÃO DE CIDADÃO**

Fol. 5  
 2022  
 Grad